

TGL Sp. z o.o.
Al. Spółdzielczości Pracy 105, 20-147 Lublin
ul. Starowiejska 12, 22-400 Zamość

Salon Firmowy Viessmann

EGZEMPLARZ 6

TEMAT: PROJEKT BUDOWLANY TERMOMODERNIZACJI BUDYNKU
ZABYTKOWEGO KOŚCIOŁA PARAFIALNEGO PW. MATKI BOŻEJ
SZKAPLERZNEJ I ŚW. DOMINIKA W ŁABUNIACH

INWESTOR: Parafia Rzymsko-Katolicka pw. Matki Bożej Szkaplerznej i Św.
Dominika w Łabuniach

LOKALIZACJA: Kościół p.w. Matki Bożej Szkaplerznej i Św. Dominika
ul. Kościelna 44
22-437 Łabunie
działka ewid. numer 537
obręb: 0004 Łabunie, jed. ewid. 062005_2 Łabunie

**KATEGORIA
OBIEKTU:** X - budynki kultu religijnego

ZESPÓŁ AUTORSKI:

Branża	Imię, Nazwisko, nr uprawnień	Podpis
ARCHITEKTURA	Projektant: mgr inż. arch. Jan Radzik upr. bud. nr ANB-513/167/81	
	Sprawdzający: mgr inż. arch. Konstanty Radzik upr. bud. nr 149/LBOKK/2016	
	Opracowujący: mgr inż. arch. kraj. Jakub Zdybel	

Zamość, wrzesień 2019r.

OPIS TECHNICZNY

KOŚCIOŁA P.W. MATKI BOŻEJ SZKAPLERZNEJ I ŚW. DOMINIKA OBIEKT „A”

2. Podstawa opracowania
3. Wykaz istniejących obiektów zespołu sakralnego
4. Rys historyczny całości założenia
5. Opis przyjętego rozwiązania
6. Roboty budowlane – Budynek „A”- Kościół
7. Spis rysunków

- **Dane ogólne**

- 1.1 **Inwestor:**

- PARAFIA RZYMSKOKATOLICKA P.W. MATKI BOŻEJ
SZKAPLERZNEJ
I ŚW. DOMINIKA
W ŁABUNIACH.

- 1.2 **Adres inwestycji:**

- 22-437 ŁABUNIE UL. KOŚCIELNA
działka nr 537 obręb 04 Łabunie

- 1.3 **Zakres opracowania:**

- Projekt budowlany- Termomodernizacja budynków zespołu parafialnego.

- Dokumentacja zawiera:

- Projekt zagospodarowania terenu.
 - Docieplenie Kościoła wraz z wykonaniem modernizacji instalacji oświetlenia i ogrzewania podposadzkowego wodnego.
 - Wykonanie alternatywnego źródła energii z paneli fotowoltanicznych zasilającego w energię elektryczną budynek świątyni oraz kaplicy.
 - Wykonanie instalacji c.o. zasilanego gruntem pompą ciepła.

- **Parametry zabudowy:**

Teren objęty opracowaniem

Budynek sakralny Kościół pw Matki Bożej Szkaplerznej i św.

Dominika „A'

Powierzchnia zabudowy – **443 m²**

powierzchnia użytkowa - **286 m²**

Kubatura 4710 m³

Kubatura ogrzewana - **2771 m³**

2.Podstawa opracowania

2.1 Zlecenie inwestora

2.2 Program prac termomodernizacyjnych zawarty w audytach energetycznych opracowanych dla obiektu.

2.3 Polskie normy i przepisy budowlane

3. Wykaz istniejącego zespołu obiektów sakralnych

3.1. Kościół Parafialny pw. Matki Bożej Szkaplerznej „A”(objęty projektem)

3.2. Budynek Kaplicy -galeria „B”(objęty projektem)

3.3. Murowana kapliczka „C”(nie objęta opracowaniem)

3.4. Murowana kapliczka „D” (nie objęta opracowaniem)

3.5. Dzwonnica murowana „E” (nie objęte opracowaniem)

3.6. Zabytkowe ogrodzenie z figurami świętych „F”(nie objęte opracowaniem)

3.2.1. - Obiekt sakralny – Kościół p.w. Matki Bożej Szkaplerznej i Św. Dominika

Budynek objęty bezpośrednią ochroną konserwatorską. Wpisany do Gminnej Ewidencji Zabytków.

Świątynia jednonawowa, zakończona półkolistym prezbiterium, prostokątną zakrystią i kwadratową kaplicą. Murowany z cegły i kamienia wapiennego. Wykonany w technologii tradycyjnej, niepodpiwniczony, wielokrotnie przebudowywany. W strefie wejściowej

prostokątna kruchta oraz chór dostępny z dwu okrągłych drewnianych klatek schodowych. Nawa główna oraz zakrystia i kaplica przekryte kolebkowymi ceglanyimi stropami z lunetami. Prezbiterium o stropie płaskim. Elewacja frontowa zaakcentowana potężnym szczytem podpartym skarpami. Wysunięta kruchta o niezależnym belkowaniu i trójkątnym tympanonie. Wrota wejściowe prostokątne bez naświetla. Dach dwuspadowy nad kruchtą i wielospadowy nad korpusem głównym kaplicą i zakrystią.

Stan techniczny obiektu dobry. Pokrycie i stolarka po konserwacji i nowe.

4. Rys historyczny

Parafia Łabunie została erygowana 09.10.1435 roku. Na początku XV wieku istniał tu kościół drewniany, później z fundacji Oleśnickich wybudowano murowany, przebudowywany wielokrotnie. Główny zrąb istniejącej świątyni w stylu renesansu lubelskiego. Pod koniec wieku XIX dobudowano kaplicę rodziny Tarnowskich. Całość założenia otoczona barokowym murem z kaplicami narożnymi i od ulicy Kościelnej na filarach znajdują się barokowe figury świętych.

Prawdopodobnie w wieku XIX tym od północy w miejscu barokowego muru wzniesiono długi, niepodpiwniczony parterowy budynek gospodarczy „kaplicę” przykryty dwuspadowym dachem. Na szczycie obiektu od ulicy Kościelnej umieszczono figurę św. Floriana, być może jedną z figur barokowego ogrodzenia.

5. Opis przyjętego rozwiązania

Kościół p.w. Św. Matki Bożej Szkaplerznej

Projekt zakłada docieplenie stropu i sklepień kościoła wełną mineralną,

Usunięcie istniejącej posadzki z płyt betonowych barwionych i terakoty.

Wykonanie nowych podłoży z gruzobetonu, zatopienie rurek nowej instalacji c.o.

Wykonanie nowej posadzki kamiennej z płyt gr.2.0cm. Klejonej do podłoża klejem odpornym na różnice temperatur.

5.Roboty budowlane- Budynek Kościoła

5.1 Roboty rozbiórkowe i ziemne.

5.1.1.Usunięcie istniejących posadzek gresowych wraz z warstwami podposadzkowymi z gruzobetonu we wnętrzu świątyni. Grubość około 40 cm.

5.2.Roboty murowe, tynkarskie i posadzkarskie.

5.2.1.Wykonanie nowych gresowych posadzek z wtopioną instalacją grzewczą w pomieszczeniach przyziemia. Płyty kamienne o wym. 40x40cm układane w karo naprzemiennie. Wapień „Morawica” i „Bolechowice”. Progi między prezbiterium a nawą główną oraz kaplicami wykonać z płyty kamiennej gr. 4.0cm / morawica /

5.2.2.Uzupełnienie tynku wapiennego w obszarze styku posadzki ze ścianami oraz po brzdach instalacyjnych.

5.2.3.W warstwie posadzkowej wykonać izolację przeciwwilgociową z folii PCV lub papy izolacyjnej.

5.2.4.Pomalowanie, zcalenie kolorystyczne uzupełnionych partii tynku wewnętrznego.

5.3 Roboty termoizolacyjne.

5.3.1.Sklepienia nad nawą główną, zakrystią i kaplicą docieplić wełną mineralną gr. 20.0cm

5.3.2.Strop płaski nad kruchtą docieplić wełną mineralną gr. 20.cm

5.3.3.Posadzkę docieplić styropianem twardym gr. 5.0cm.

5.4.Roboty wykończeniowe

Po zdemontowaniu barierki prezbiterium elementy tejsze ponownie użyć do odtworzenia fragmentów na stopniu komunijnym.


7. Spis rysunków

1. Projekt zagospodarowania terenu skala 1/500

Kościół

2.A. Rzut przyziemia skala 1/100

3.A. Przekrój „A-A” skala 1/100

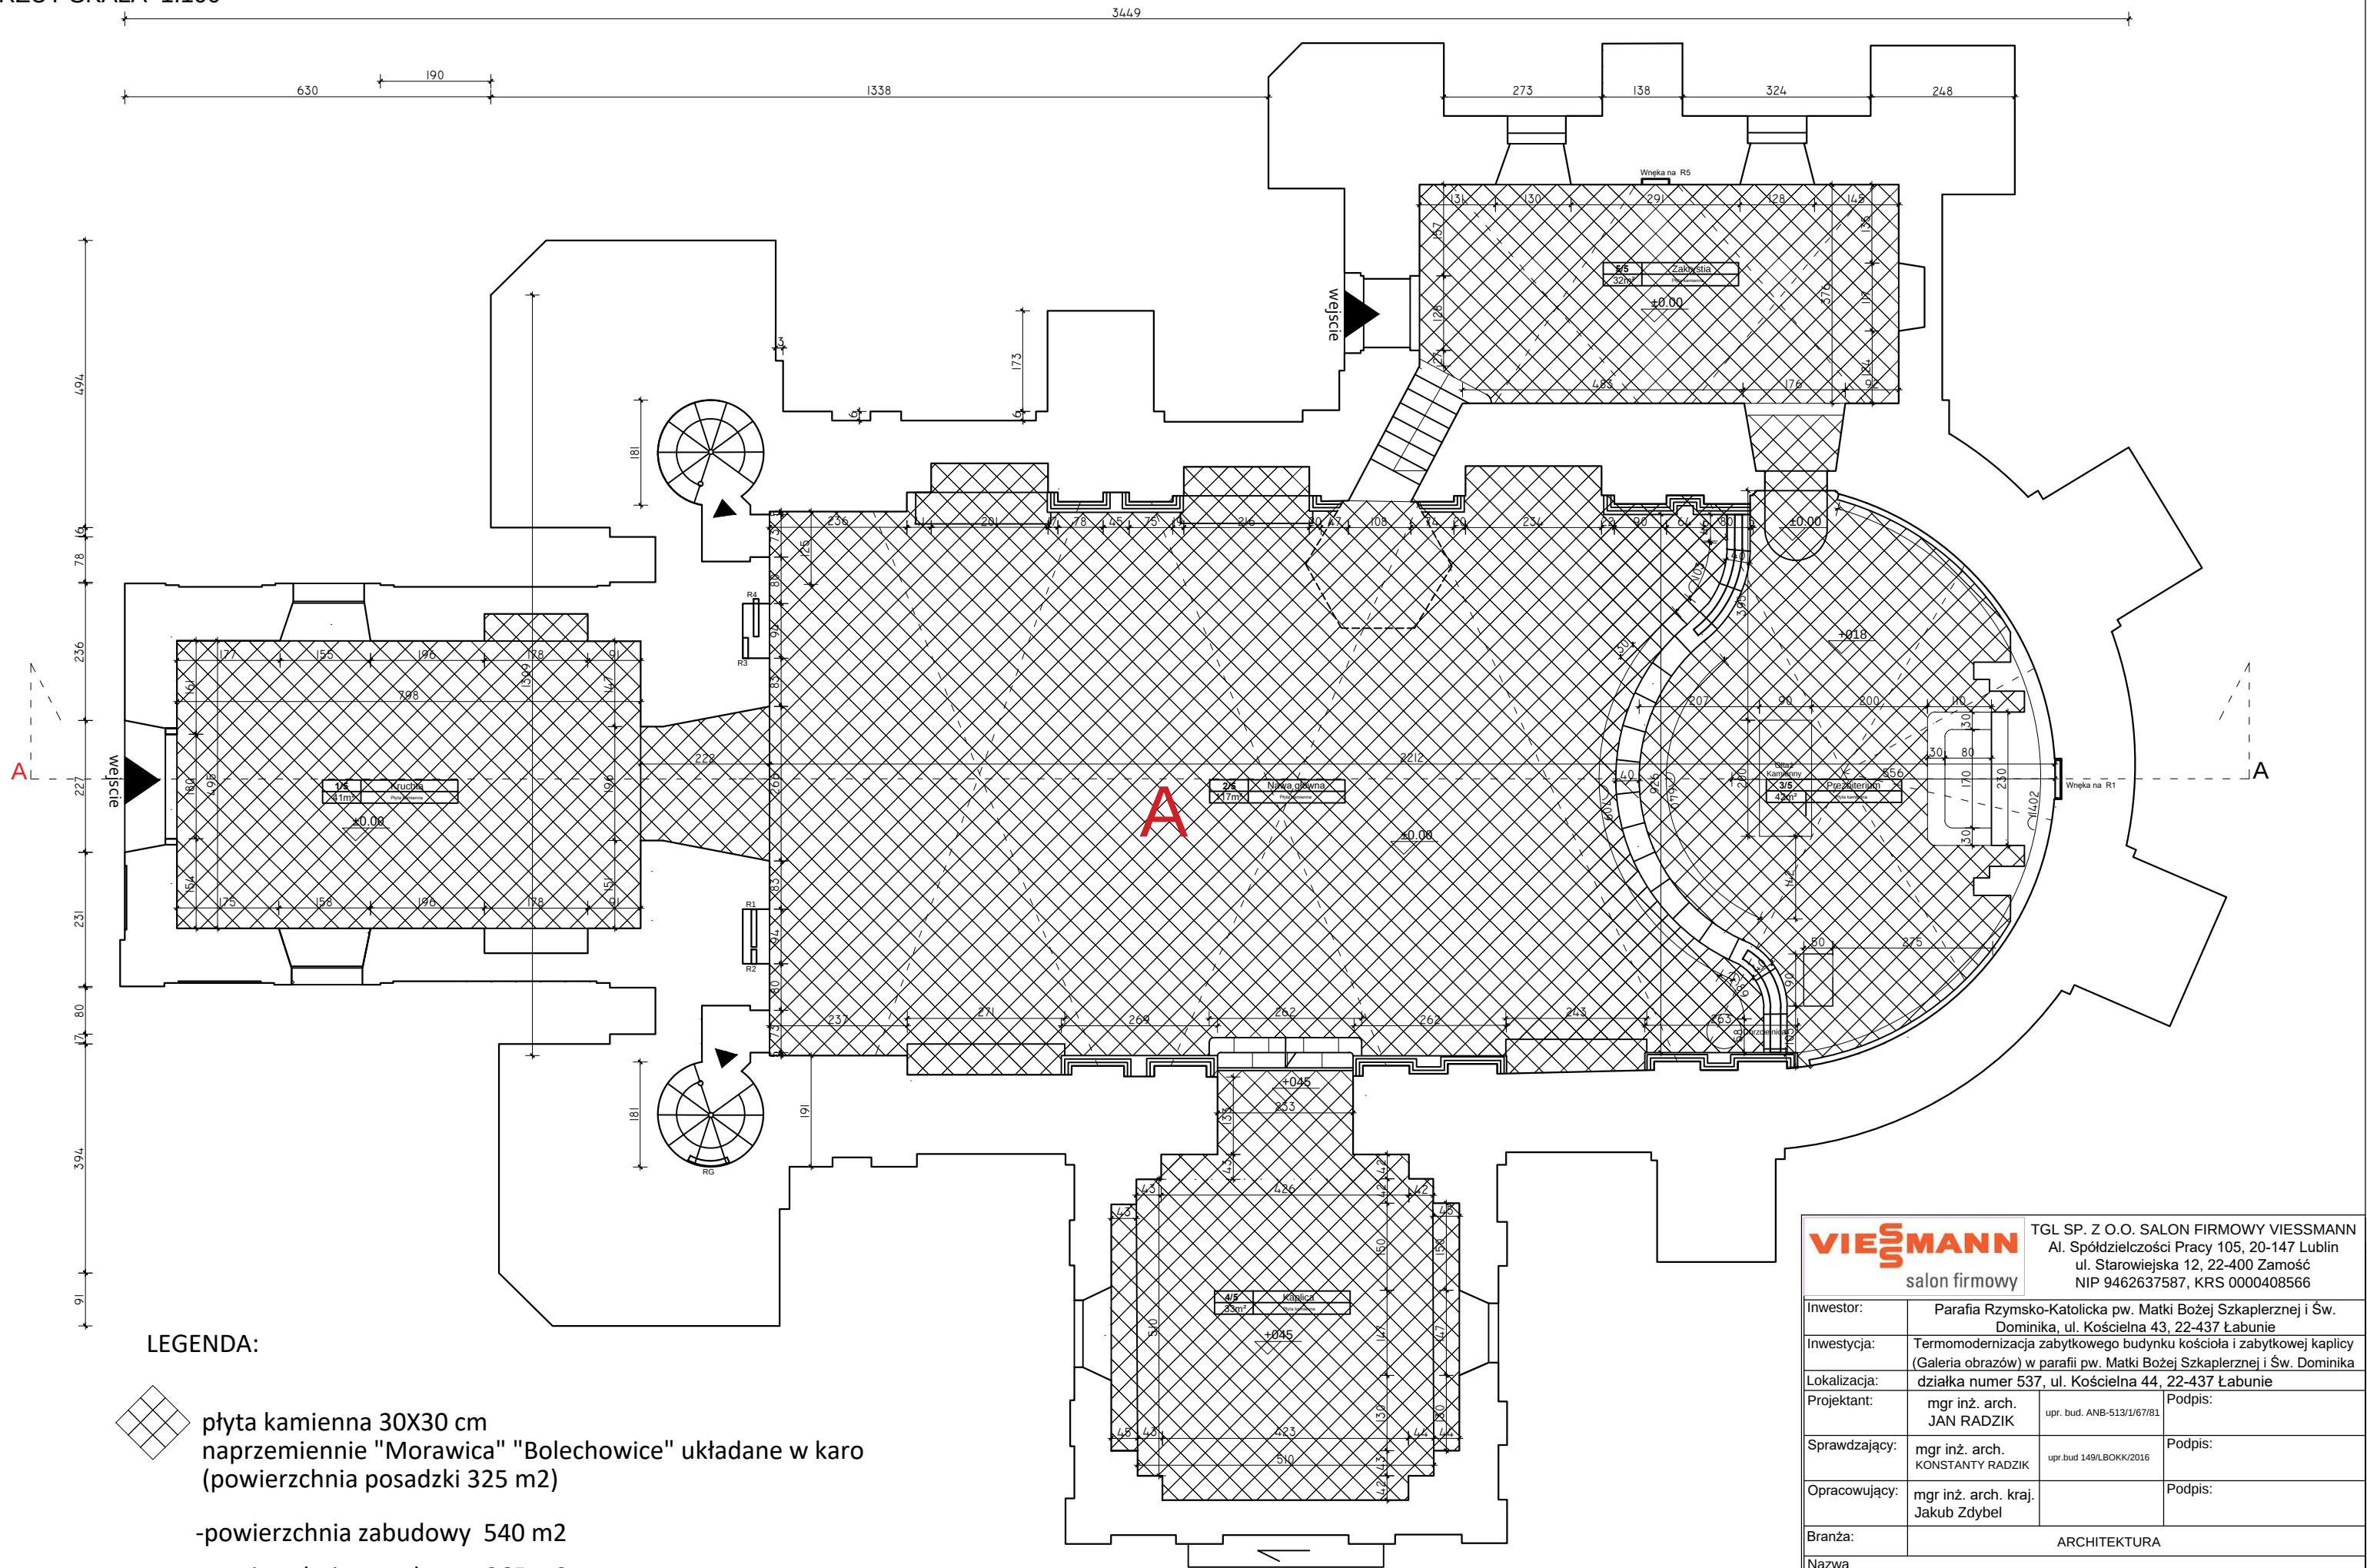

LEGENDA:



płyta kamienna 30X30 cm
naprzemiennie "Morawica" "Bolechowice" układane w karo
(powierzchnia posadzki 325 m2)

- powierzchnia zabudowy 540 m2
- powierzchnia urzytkowa 265 m2

VIESSMANN salon firmowy		TGL SP. Z O.O. SALON FIRMOWY VIESSMANN Al. Spółdzielczości Pracy 105, 20-147 Lublin ul. Starowiejska 12, 22-400 Zamość NIP 9462637587, KRS 0000408566	
Inwestor:	Parafia Rzymsko-Katolicka pw. Matki Bożej Szkaplerznej i Św. Dominika, ul. Kościelna 43, 22-437 Łabunie		
Inwestycja:	Termomodernizacja zabytkowego budynku kościoła i zabytkowej kaplicy (Galeria obrazów) w parafii pw. Matki Bożej Szkaplerznej i Św. Dominika		
Lokalizacja:	działka numer 537, ul. Kościelna 44, 22-437 Łabunie		
Projektant:	mgr inż. arch. JAN RADZIK	upr. bud. ANB-513/1/67/81	Podpis:
Sprawdzający:	mgr inż. arch. KONSTANTY RADZIK	upr.bud 149/LBOKK/2016	Podpis:
Opracowujący:	mgr inż. arch. kraj. Jakub Zdybel		Podpis:
Branża:	ARCHITEKTURA		
Nazwa rysunku:	RZUT		
Data:	SIERPIEŃ 2019	Stadium: PROJEKT BUDOWLANY	Skala: 1:100
			Nr rysunku: 2A

A

- Podłoga z płyt kamiennych grubość 2 cm.
- Jastrych 6 cm.
- System ogrzewania podłogowego wraz z wylewką gr. 2-3 cm.
- Styropian z odbłyśnikiem do ogrzewania podłogowego . 5 cm.
- Wylewka cementowa 5 cm
- Izolacja przeciwilgociowa (folia)
- chudy beton C12/15 (B15)
- grubość warstwy 10 cm.

+21,48

+19,88

+16,13

- Ocieplenie stropu wełna mineralna - 20 cm współcz. 0,032W/mK

+12,62

+17,65

Platew 14x14

Słupiek 22x22

Słupiek 22x22

Słupiek 22x22

Słupiek 22x22

Słupiek 22x22

+12,72

+8,98

+7,89

+5,57

+7,76

+7,67

+3,76

± 0.00

A

± 0.00

+0,18

A

A

VIESSMANN
salon firmowy

TGL SP. Z O.O. SALON FIRMOWY VISSMANN
Al. Spółdzielczości Pracy 105, 20-147 Lublin
ul. Starowiejska 12, 22-400 Zamość
NIP 9462637587, KRS 0000408566

Inwestor:	Parafia Rzymsko-Katolicka pw. Matki Bożej Szkaplerznej i Św. Dominika, ul. Kościelna 43, 22-437 Łabunie		
Inwestycja:	Termomodernizacja zabytkowego budynku kościoła i zabytkowej kaplicy (Galeria obrazów) w parafii pw. Matki Bożej Szkaplerznej i Św. Dominika		
Lokalizacja:	działka numer 537, ul. Kościelna 44, 22-437 Łabunie		
Projektant:	mgr inż. arch. JAN RADZIK	upr. bud. ANB-513/1/67/81	Podpis:
Sprawdzający:	mgr inż. arch. KONSTANTY RADZIK	upr.bud 149/LBOKK/2016	Podpis:
Opracowujący:	mgr inż. arch. kraj. Jakub Zdybel		Podpis:
Branża:	ARCHITEKTURA		
Nazwa rysunku:	PRZEKRÓJ		
Data:	SIERPIEŃ 2019	Stadium:	PROJEKT BUDOWLANY
		Skala:	1:100
		Nr rysunku:	3A