



ELEWACJA TYLNA 1:100

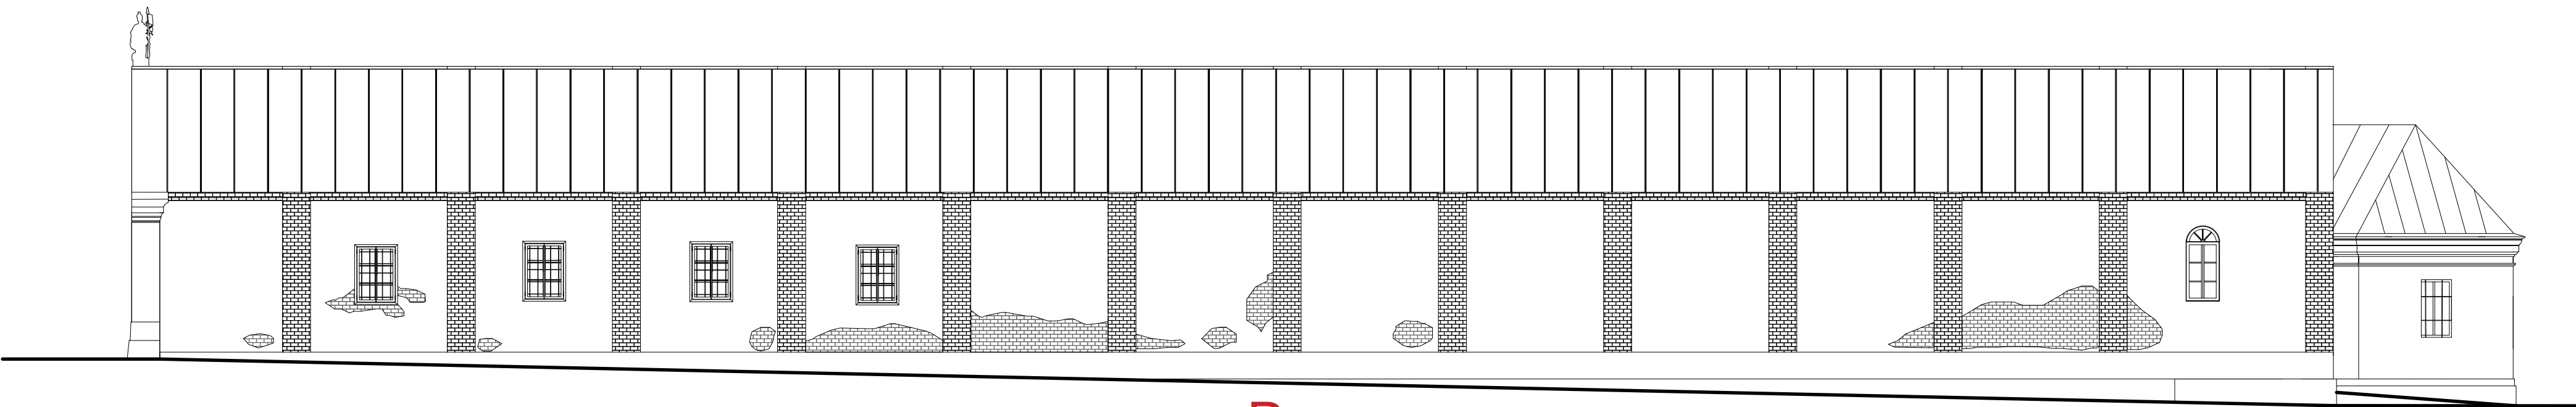

B

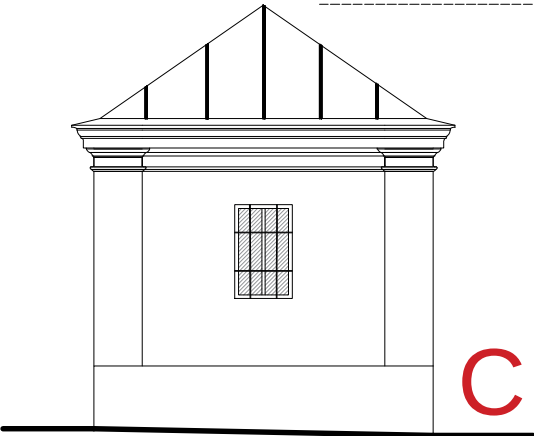

C

VISSMANN salon firmowy		TGL SP. Z O.O. SALON FIRMOWY VISSMANN Al. Spółdzielczości Pracy 105, 20-147 Lublin ul. Starowiejska 12, 22-400 Zamość NIP 9462637587, KRS 0000408566	
Inwestor:	Parafia Rzymsko-Katolicka pw. Matki Bożej Szkaplerznej i Św. Dominika, ul. Kościelna 43, 22-437 Łabunie		
Inwestycja:	Termomodernizacja zabytkowego budynku kościoła i zabytkowej kaplicy (Galeria obrazów) w parafii pw. Matki Bożej Szkaplerznej i Św. Dominika		
Lokalizacja:	działka numer 537, ul. Kościelna 44, 22-437 Łabunie		
Projektant:	mgr inż. arch. JAN RADZIK	upr. bud. ANB-S13/1/67/81	Podpis:
Sprawdzający:	mgr inż. arch. KONSTANTY RADZIK	upr.bud 149/LBOKK/2016	Podpis:
Opracowujący:	mgr inż. arch. kraj. Jakub Zdybel		Podpis:
Branża:	ARCHITEKTURA		
Nazwa rysunku:	ELEWACJA TYLNA		
Data:	Stadium:	Skala:	Nr rysunku:
SIERPIEŃ 2019	PROJEKT BUDOWLANY	1:100	8B