

MAPA DO CELÓW PROJEKTOWYCH

skala 1:500
Województwo: lubelskie
Powiat: zamojski
Jednostka ewidencyjna: 062005_2 Łabunie
Obręb: 04 Łabunie
Dz. ew.537, ark.ew. 2

Wykonana przez PGK "KART-MIAR" Spółka z o.o. w Zamościu w oparciu o istniejącą mapę zas.
w skali 1:1000 nr sekcji 8.138.15.07.2, uzupełnioną pomiarem sytuacyjno-wysokościowym.
Układ współrzędnych płaskich prostokątnych: PL-2000
Układ wysokościowy: PL-KRON86-INH
Nr zgłoszenia rob. GKN.6640.1379.2019
Nr ks. rob. 7325/2019
Zamość, 15.07.2019 r.

WYKONAWCA:
Przedsiębiorstwo Geodezyjno-Kartograficzne
"KART-MIAR" spółka z o.o.
22-400 Zamość ul. Przemysłowa 4
NIP: 922-000-34-59 REGON 350012230
tel./fax: (84) 627-09-52 tel. (84) 638-59-83


GEODETA
Adam Postajko
Upr. Geod. MGPIB nr 10233

DYREKTOR
Zbigniew Szynkarz
Upr. GUGK Nr 4605

LEGENDA:

- nieprzekraczalna linia zabudowy dla budynków jednokondygnacyjnych
----- granica pasa drogowego
[ciepl.] ----- cieplarnia

Granice działek ewidencyjnych oznaczone na mapie kolorem niebieskim nie były analizowane.
Przyjęto je na podstawie mapy ewidencyjnej, która nie spełnia wymagań określonych
w rozporządzeniu Ministra Rozwoju Regionalnego i Budownictwa z dnia 29 marca 2001 r. w sp.
ewidencji gruntów i budynków oraz obowiązujących standardów technicznych – podstawa praw.
§ 86 ust. 1 rozporządzenia.

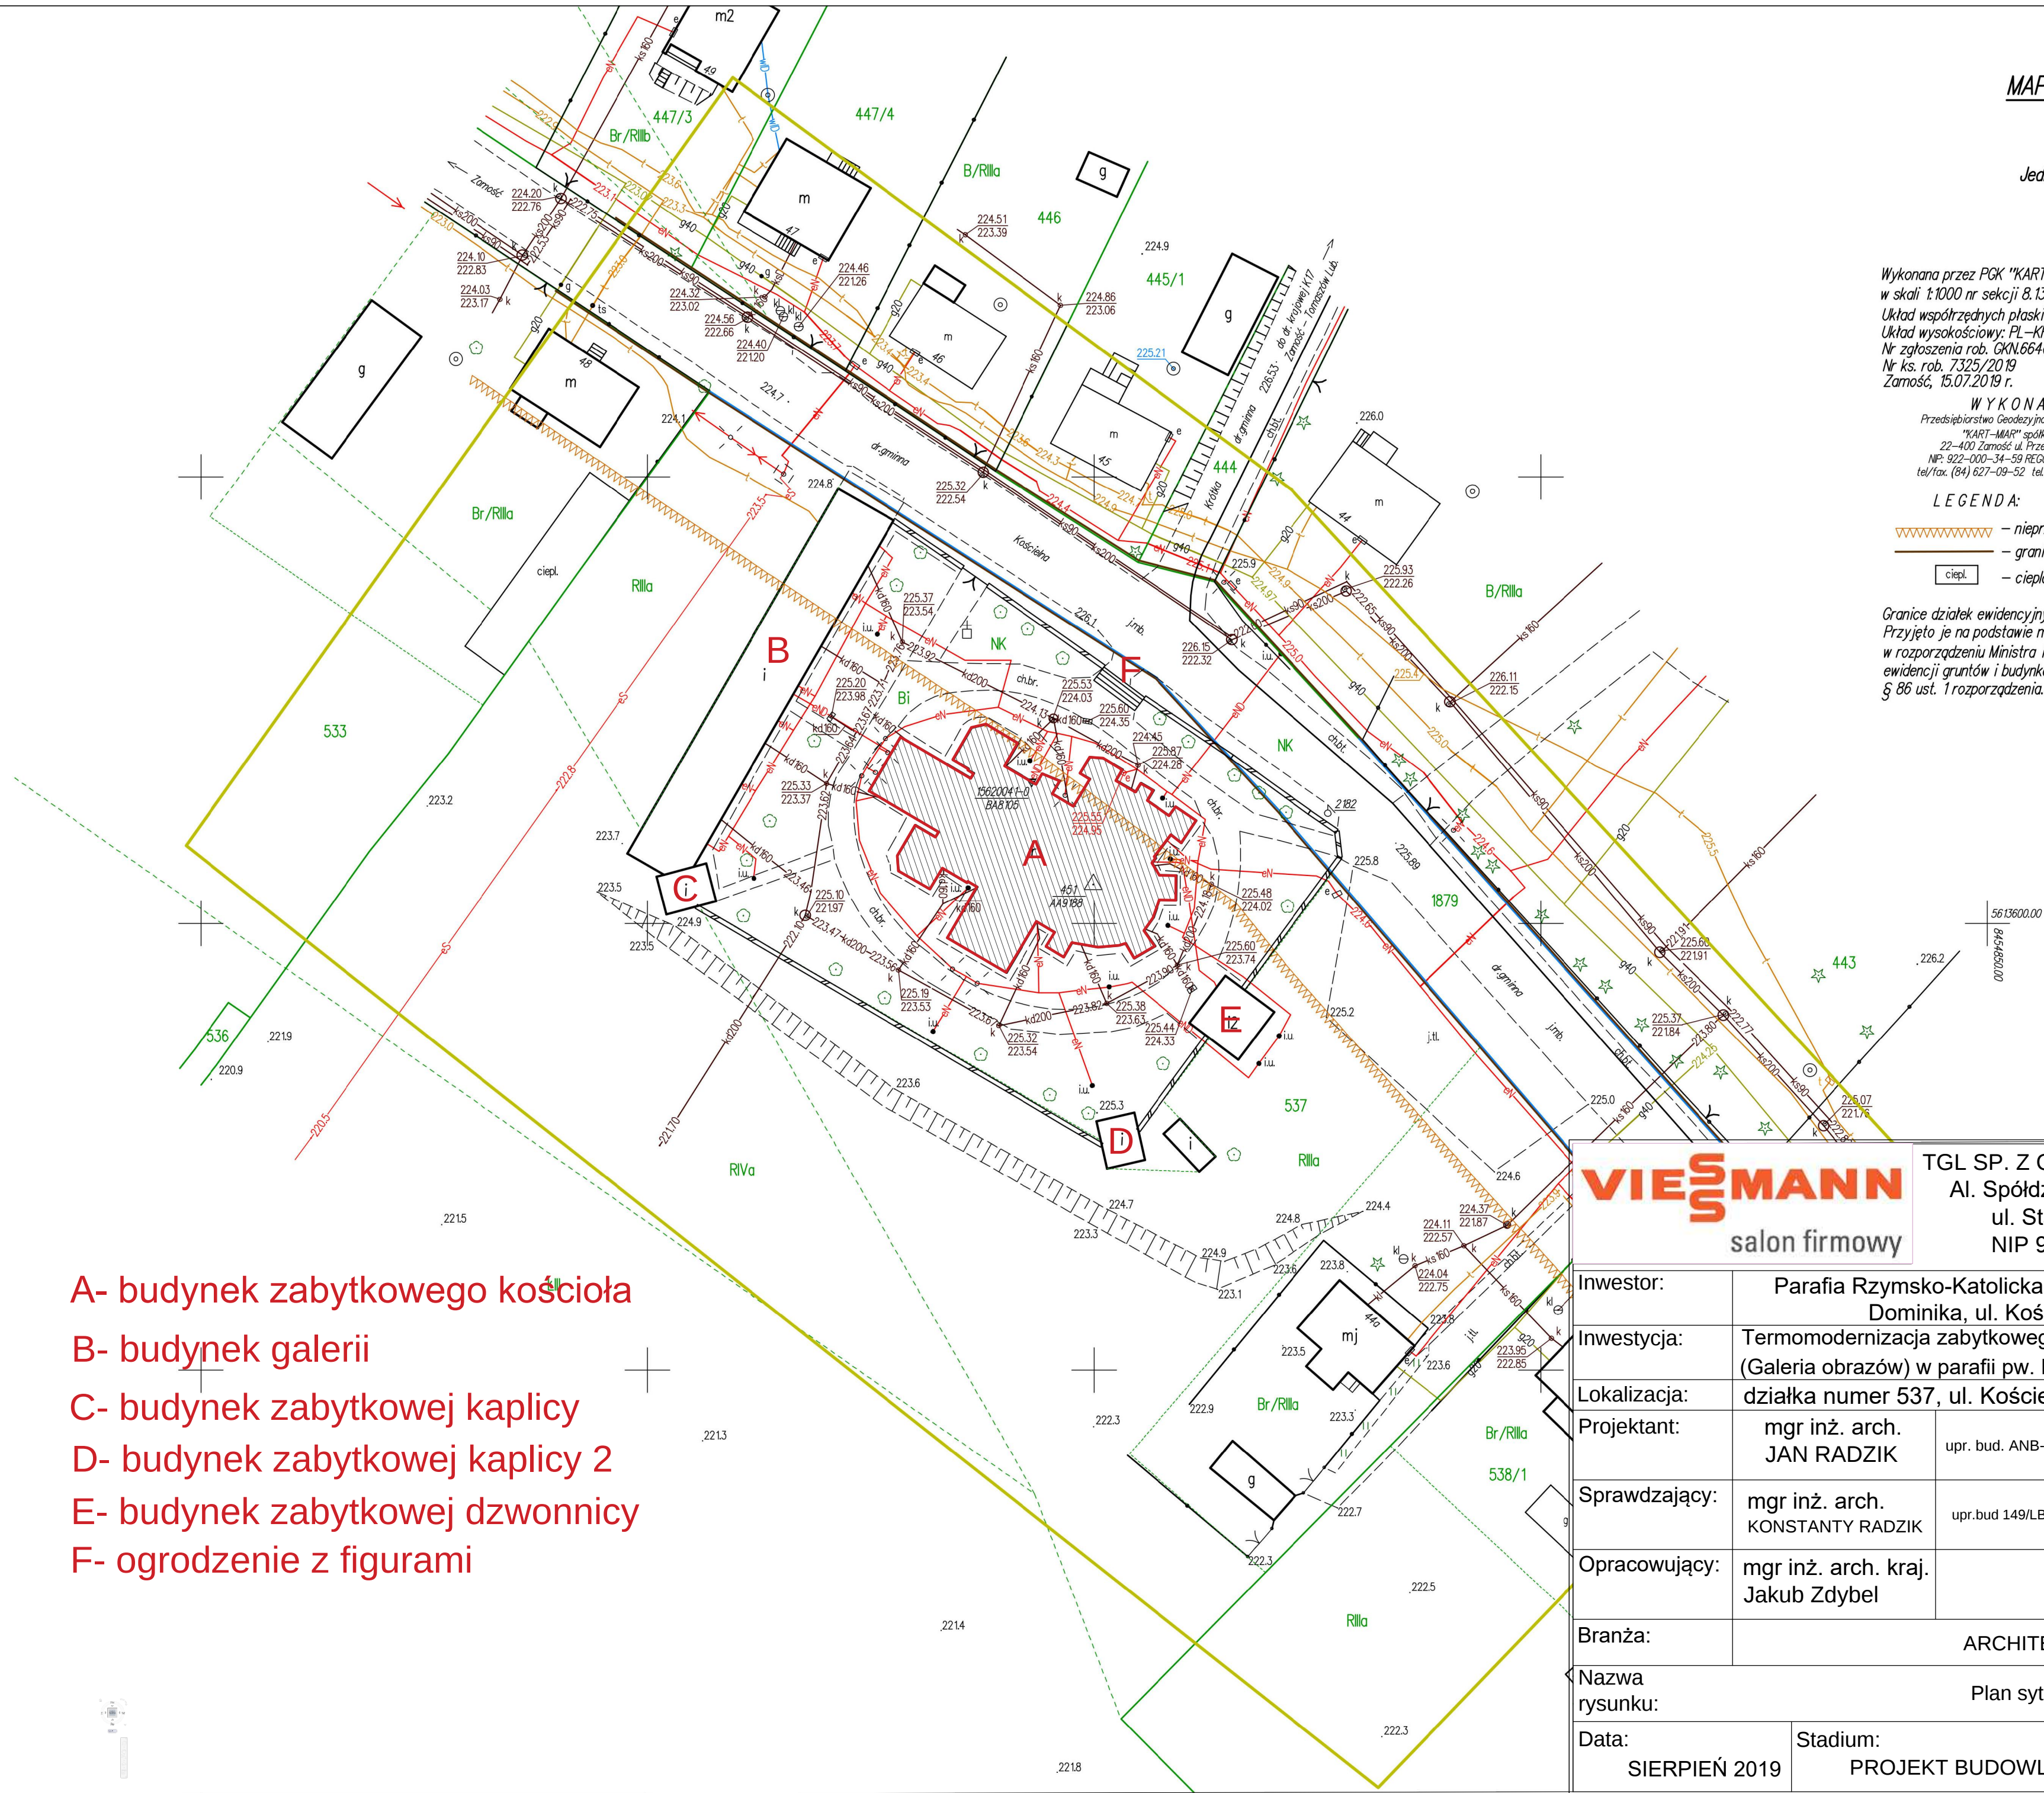

- A- budynek zabytkowego kościoła
- B- budynek galerii
- C- budynek zabytkowej kaplicy
- D- budynek zabytkowej kaplicy 2
- E- budynek zabytkowej dzwonnicy
- F- ogrodzenie z figurami



TGL SP. Z O.O. SALON FIRMOWY VISSMANN
Al. Spółdzielczości Pracy 105, 20-147 Lublin
ul. Starowiejska 12, 22-400 Zamość
NIP 9462637587, KRS 0000408566

Inwestor:	Parafia Rzymsko-Katolicka pw. Matki Bożej Szkaplerznej i Św. Dominika, ul. Kościelna 43, 22-437 Łabunie		
Inwestycja:	Termomodernizacja zabytkowego budynku kościoła i zabytkowej kaplicy (Galeria obrazów) w parafii pw. Matki Bożej Szkaplerznej i Św. Dominika		
Lokalizacja:	działka numer 537, ul. Kościelna 44, 22-437 Łabunie		
Projektant:	mgr inż. arch. JAN RADZIK	upr. bud. ANB-513/1/67/81	Podpis:
Sprawdzający:	mgr inż. arch. KONSTANTY RADZIK	upr. bud 149/LBOKK/2016	Podpis:
Opracowujący:	mgr inż. arch. kraj. Jakub Zdybel		Podpis:
Branża:	ARCHITEKTURA		
Nazwa rysunku:	Plan sytuacyjny		
Data:	SIERPIEŃ 2019	Stadium:	PROJEKT BUDOWLANY
Skala:	1:500	Nr rysunku:	1A